SITUACE 1:500

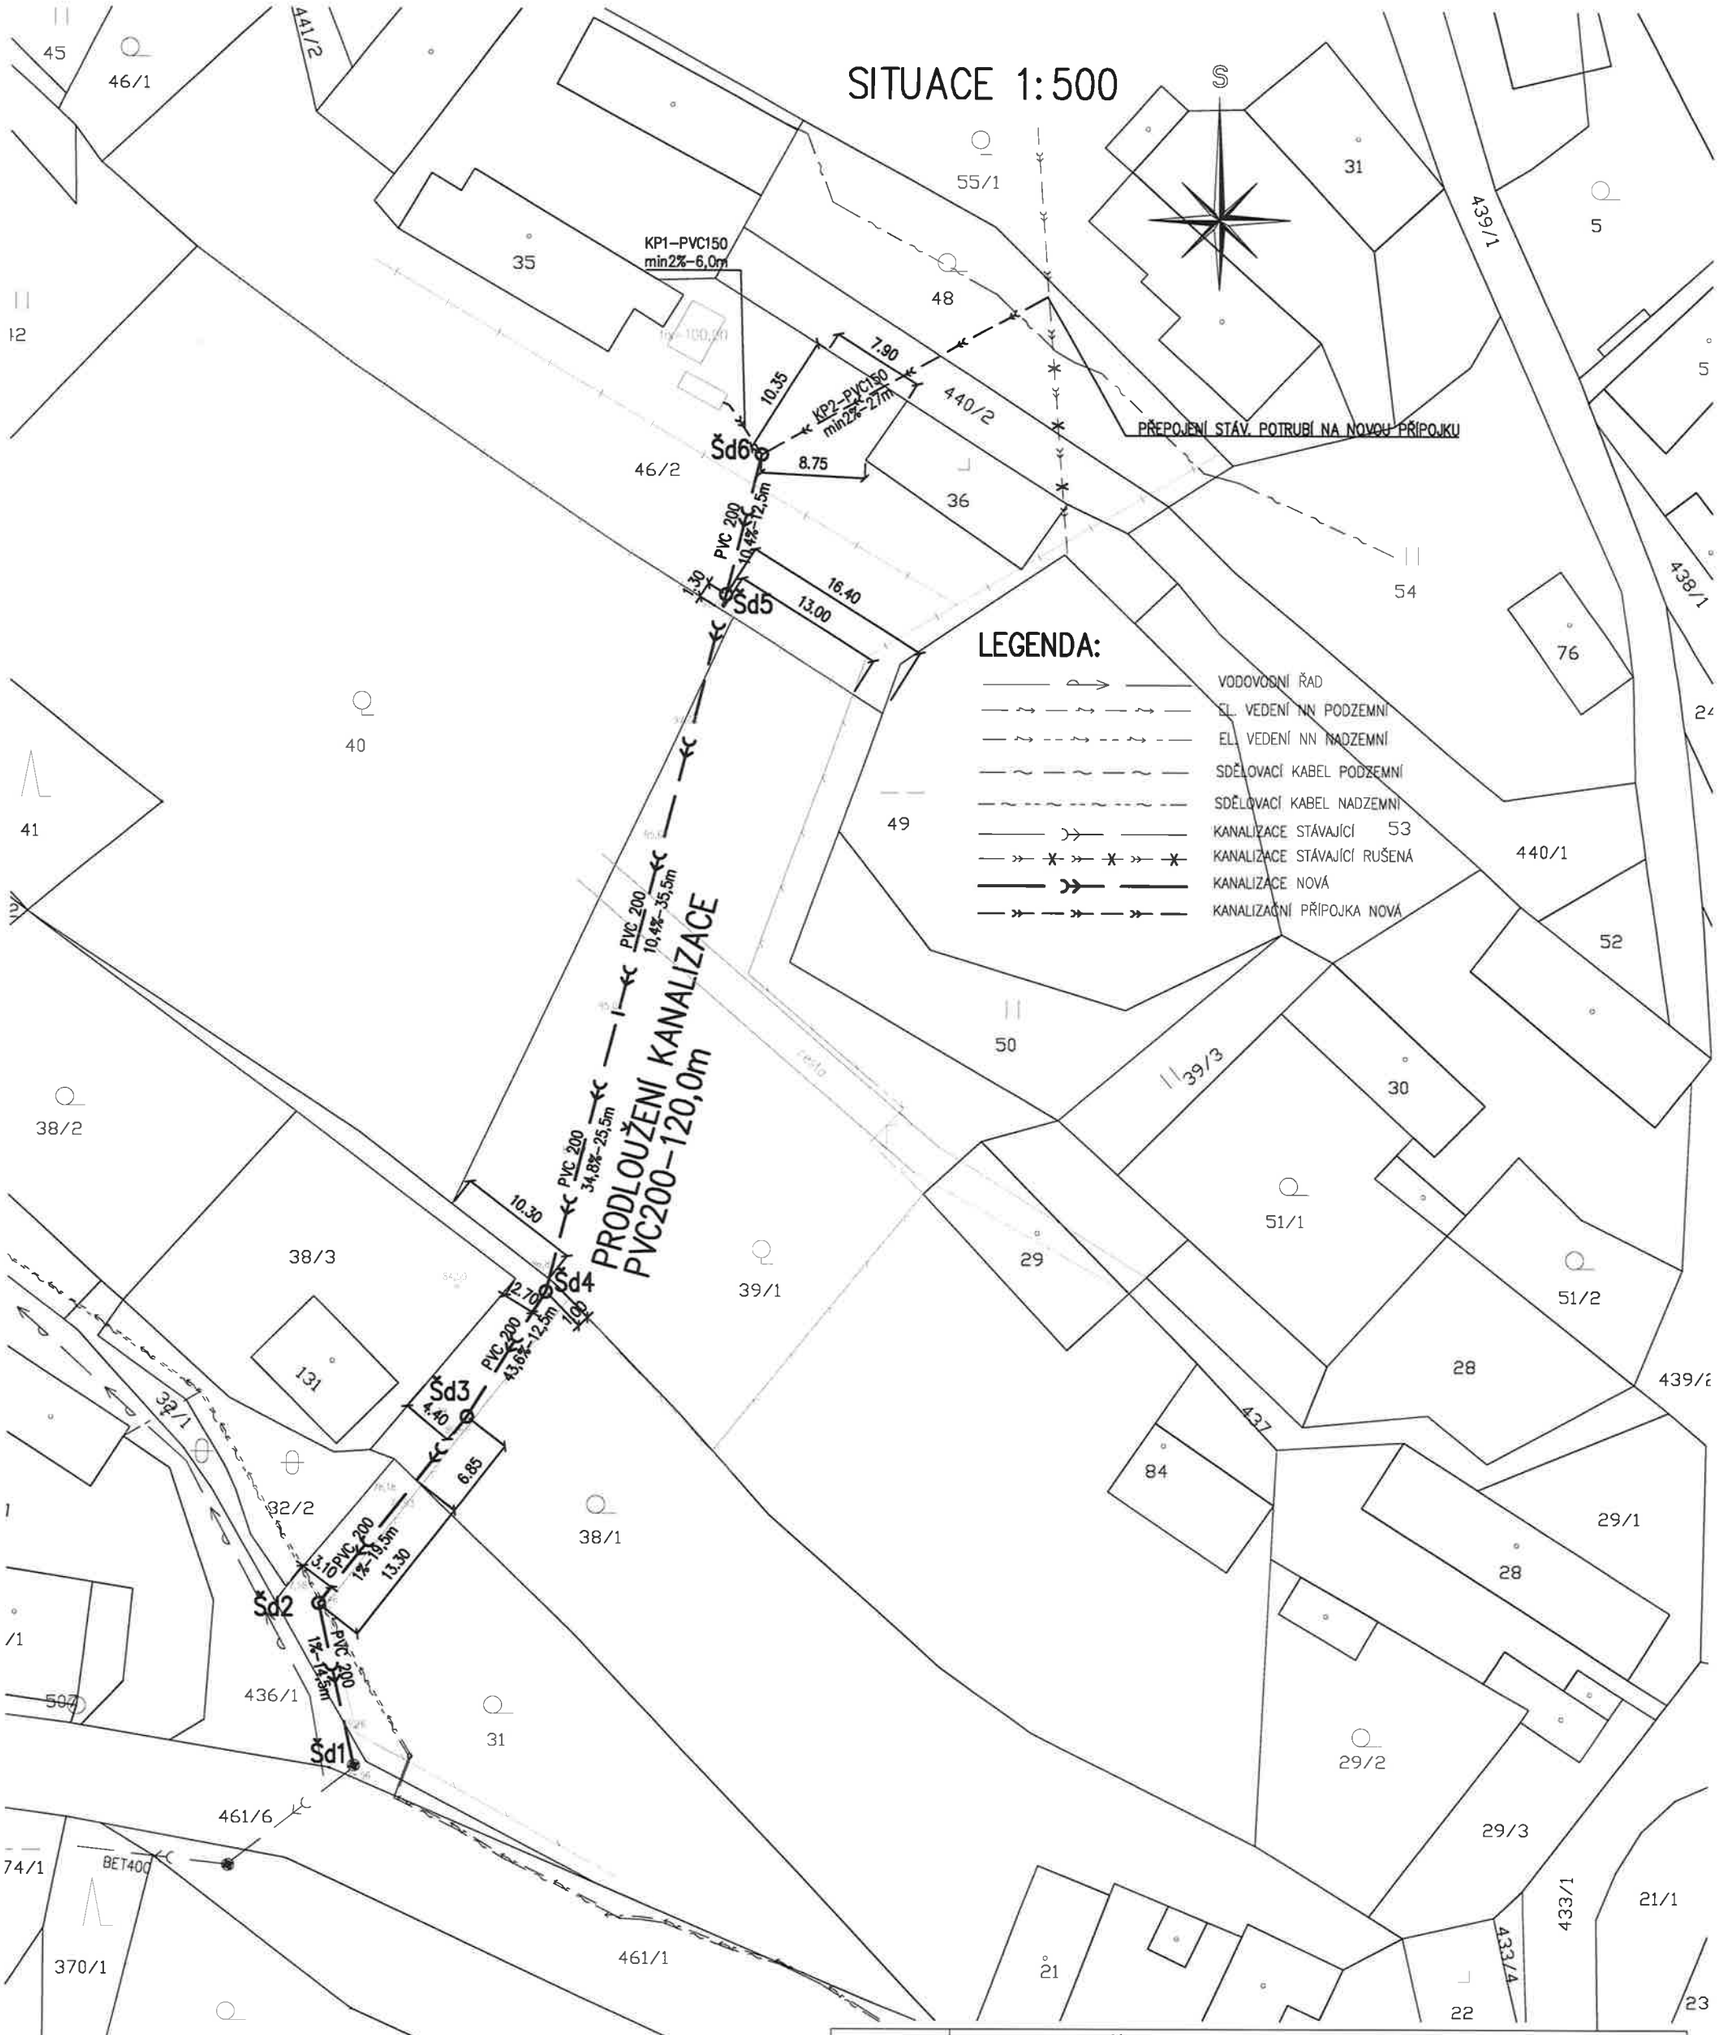

Poznámka :
Před započetím zemních prací zajistí investor u příslušných správců přesné vytyčení podzemních sítí vyskytujících se na trase stavby. V situaci jsou tyto sítě zakresleny pouze orientačně. (Vyhláška č. 200/79 Sb., ČSN 73 6133)

JENA–CZ
spol. s.r.o.
KACANOVY 11.
511 01 TURNOV
IČO : 25295365
TELEFON+FAX : 481 325 542
E–MAIL : info@jenacz.cz

STAVBA	PRODLOUŽENÍ KANALIZACE k.ú. ROVEŇ U SOBOTKY		
MÍSTO STAVBY	ppč. 31, 38/1, 39/1, 40, 46/2, 48, 436/1, 440/2 k.ú. Roveň u Sobotky		
INVESTOR	Obec Mladějov, Mladějov čp.45, Mladějov 507 45	DATUM	05/2019
PROJEKTANT	I	STUPEŇ DOKUMENTACE	DSpP
ZODP.PROJ.		FORMAT	2A4
OBJEKT	PRODLOUŽENÍ KANALIZACE	MĚŘÍTKO 1:500	POŘ.ČÍSLO C.03
OBSAH	CELKOVÝ SITUAČNÍ VÝKRES	ZAKÁZKOVÉ ČÍSLO M9028	